第８表

主要導管図
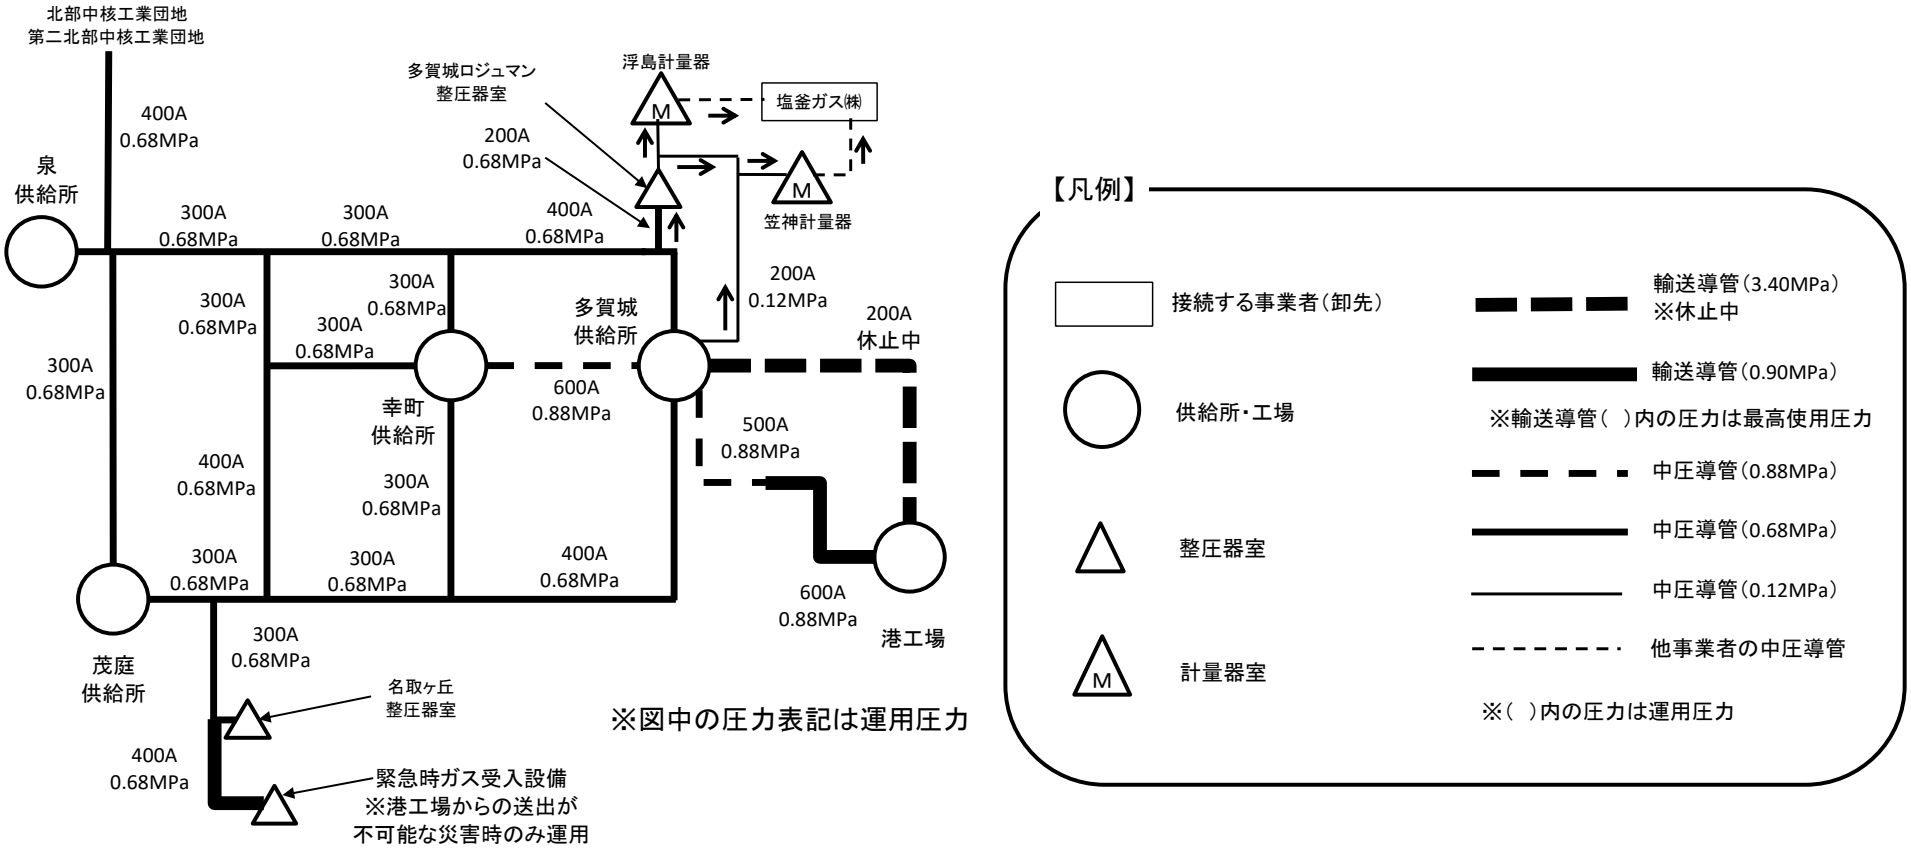
事業者名：仙台市ガス局