


仙台市ガス局ショールーム「ガスサロン」 1階図面

館内使用可能スペース

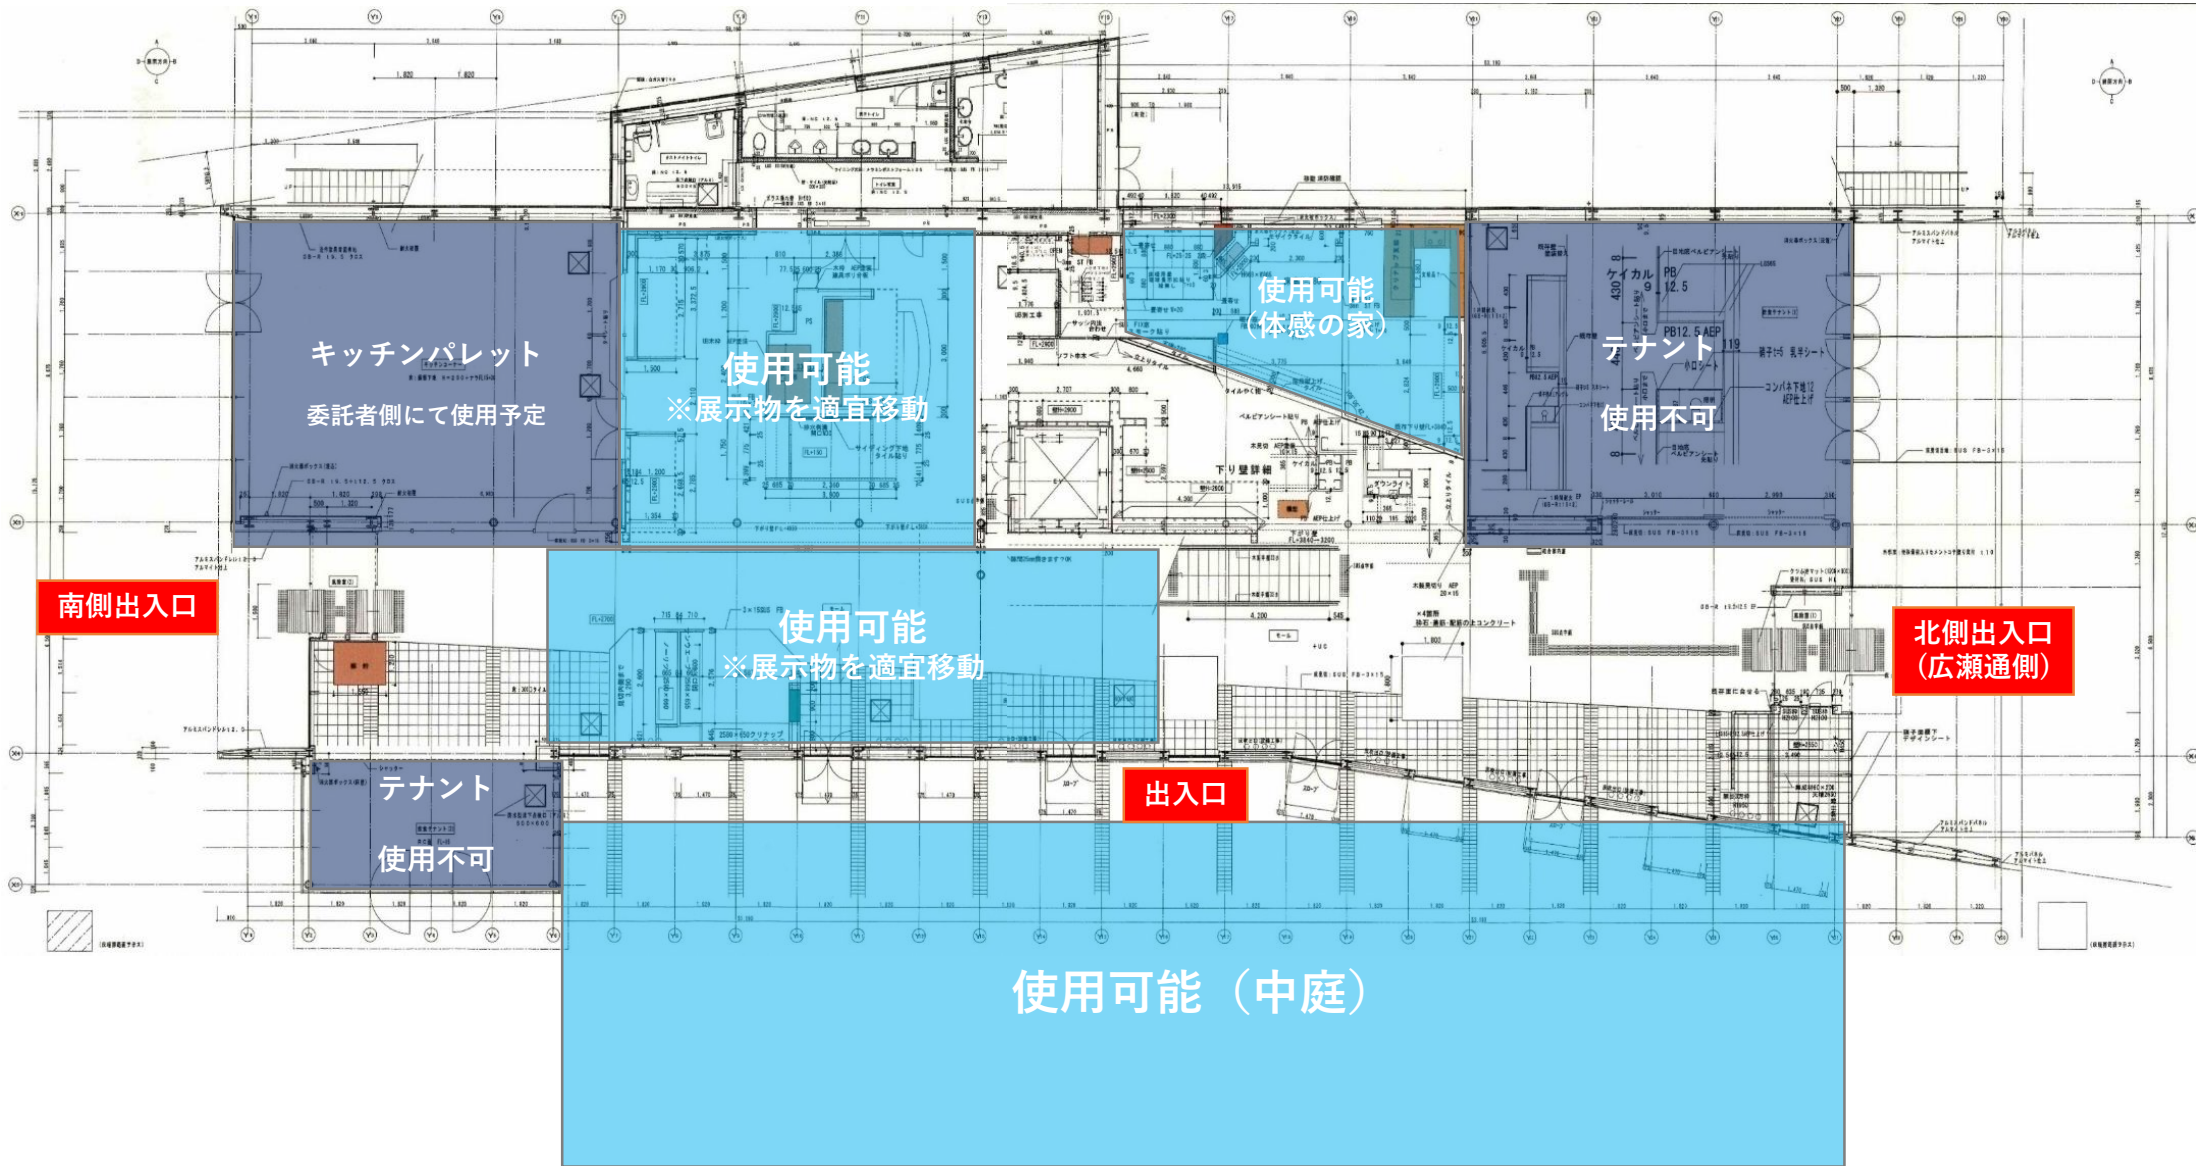

仙台市ガス局ショールーム「ガスサロン」 2階図面

館内使用可能スペース

